



REF: # 12244

ROJALES (BENIMAR)



INFO

PRECIO:	355.900 €
TIPO:	Adosado
CIUDAD:	Rojales (Benimar)
HABITACIONES:	3
Baños:	2
Construidos (m2):	113
Parcela (m2):	124
Terraza (m2):	31
Años:	-
Planta:	-
MENSAJE	-



DESCRIPCION

ADOSADOS DE OBRA NUEVA EN ROJALES Residencial moderno de obra nueva de adosados y pareados en Rojales. Las propiedades tienen 3 dormitorios, 2 baños, aseo, cocina americana con sala de estar y acceso directo a la terraza, jardín privado con plaza de aparcamiento. Una opción para un solarium y una piscina privada a un costo adicional. Rojales es un pueblo encantador con todos los servicios como supermercados, farmacias, bancos, restaurantes y parque natural situado muy cerca. Hay 3 campos de golf cerca y las playas de bandera azul están a sólo 10 minutos en coche, así como parques acuáticos en las cercanías de Rojales y Torrevieja. Los aeropuertos de Alicante y Murcia están a 45 minutos en coche.

CERTIFICADO ENERGETICO



VISTAS

- Panoramico

AIRE ACONDICIONADO

- Central

PARKING NO. DE
COCHES

: 1

JARDÍN Y TERRAZAS

- Vallado
- Jardín privado


PROPERTY GALLERY









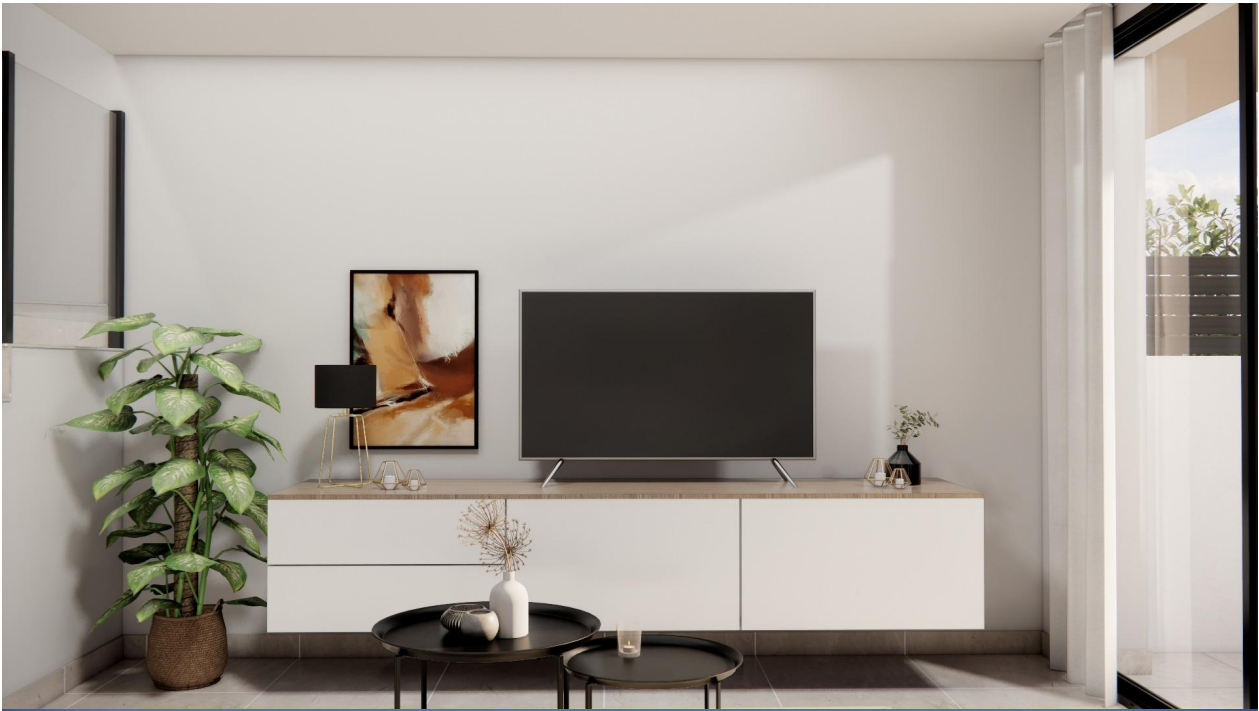











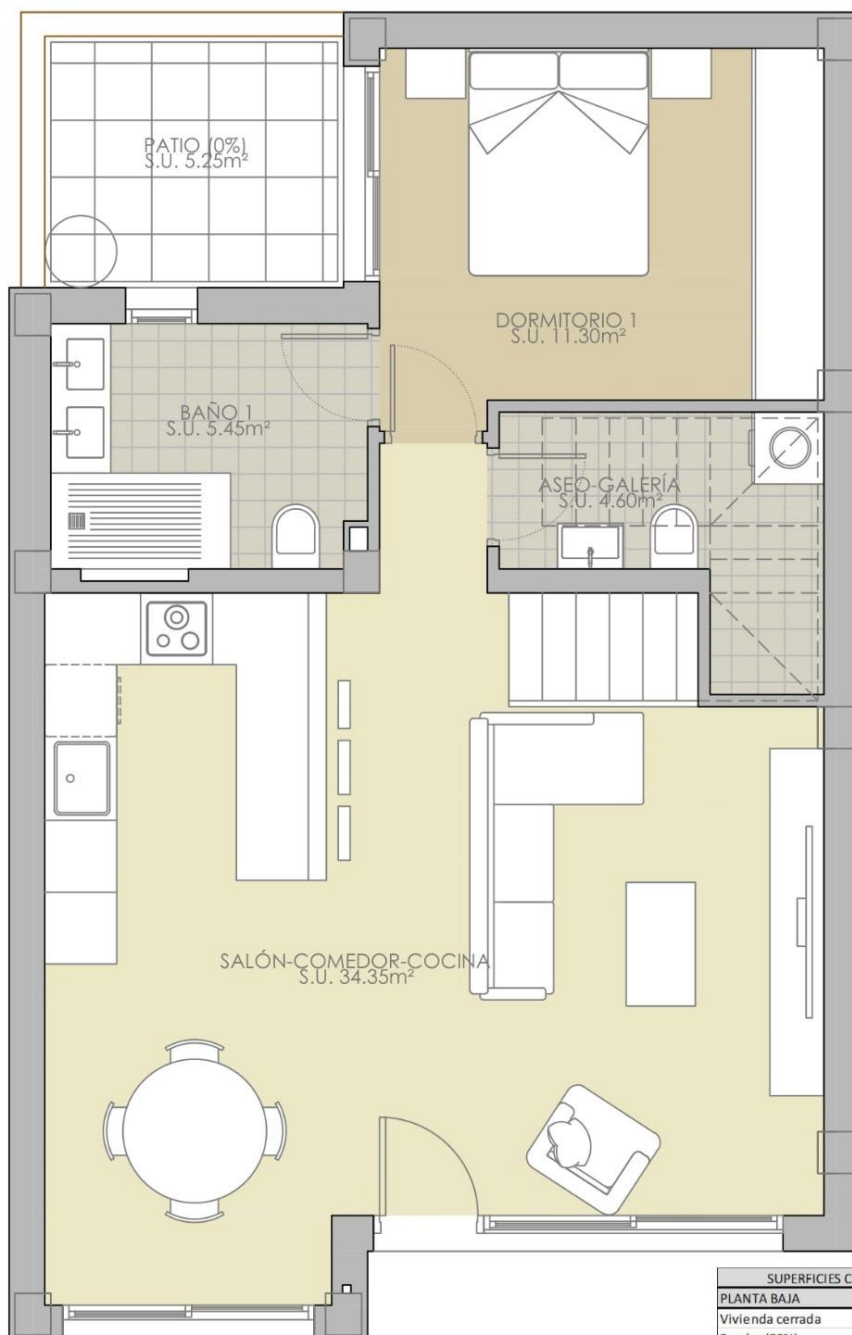

SUPERFICIES CONSTRUIDAS TOTALES		
PLANTA BAJA		
Vivienda cerrada		65,50 m ²
Porche (50%)		5,65 m ²
Patio (0%)		5,25 m ²
PLANTA PISO		
Vivienda cerrada		42,50 m ²
Terraza descubierta (0%)		26,80 m ²
PLANTA CUBIERTA		
Solarium (0%)		39,00 m ²
Escalera ext. (0%)		4,45 m ²
TOTAL		113,65 m²

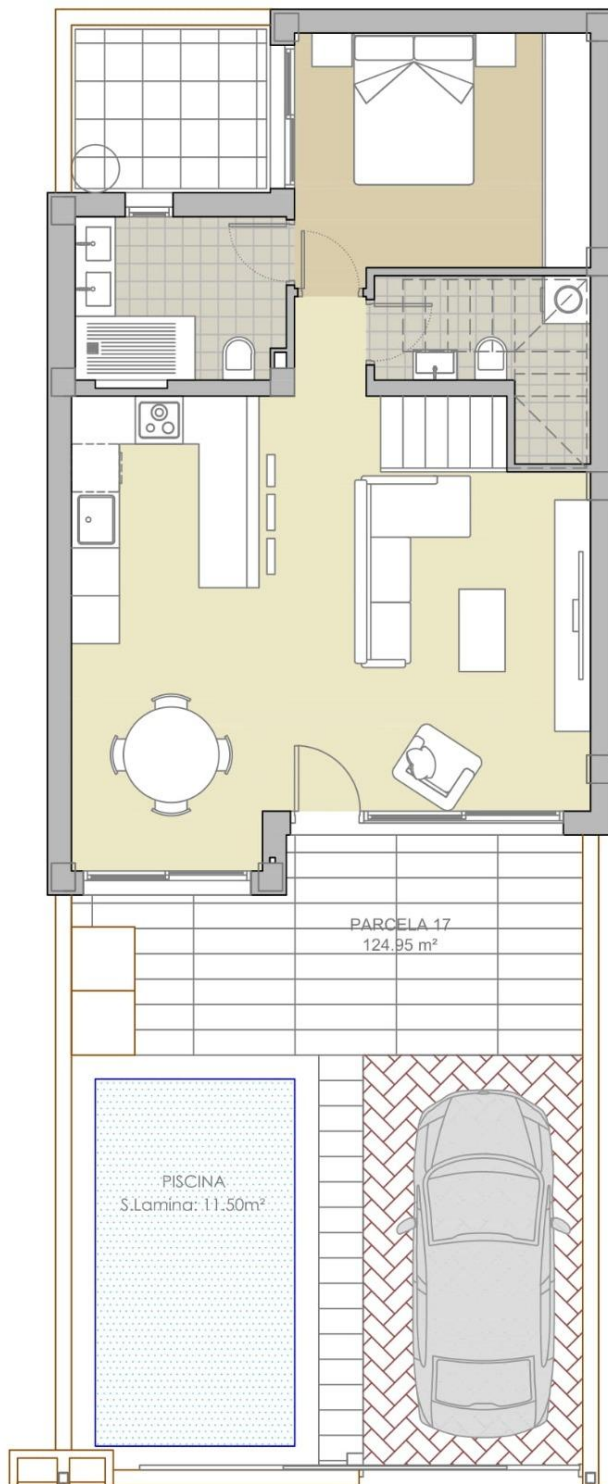

7 VIVIENDAS ADOSADAS CON PISCINA

"PLANOS DE VENTA SIN VALOR CONTRACTUAL"

PARCELA 17

SITUACION:

C/ DOÑA MARÍA SATORRE
03170 - ROJALES (ALICANTE)

PROMOTOR :

PROYECTOS ALBA SALINA, S.L.


FECHA

JUNIO 2024

ESCALA

1/75

SUPERFICIES CONSTRUIDAS TOTALES	
PLANTA BAJA	
Vivienda cerrada	65,50 m ²
Porche (50%)	5,65 m ²
Patio (0%)	5,25 m ²
PLANTA PISO	
Vivienda cerrada	42,50 m ²
Terraza descubierta (0%)	26,80 m ²
PLANTA CUBIERTA	
Solarium (0%)	39,00 m ²
Escalera ext. (0%)	4,45 m ²
TOTAL	113,65 m²

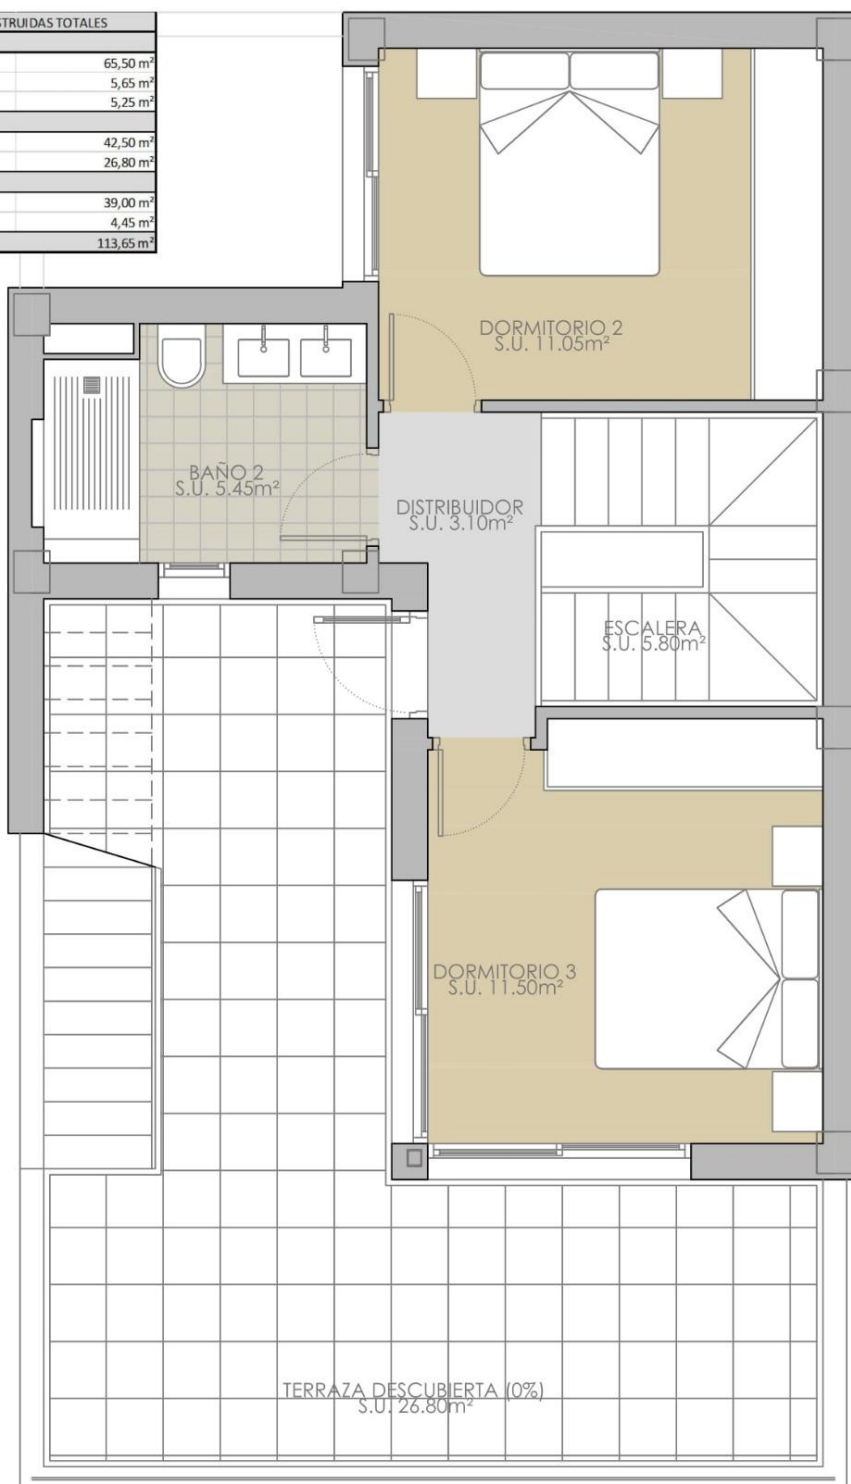

"OUR EXPERIENCE IS YOUR GUARANTEE"